



Genehmigungsvermerke

Mitwirkung vom 17. August bis 16. September 2022
Vorprüfung vom 3. Januar 2024

Publikation im amtlichen Anzeiger vom ...
Publikation im Amtsblatt vom ...
Öffentliche Auflage vom ...

Einspracheverhandlungen am ...
Erledigte Einsprachen ...
Unerledigte Einsprachen ...
Rechtsverwahrungen ...

Beschlossen durch den Gemeinderat ...
Beschlossen durch die Gemeindeversammlung...

Der Präsident Der Gemeindeschreiber

.....
René Bergmann Bernhard Rufer

Die Richtigkeit dieser Angaben bescheinigt:
Bolligen, ...

Der Gemeindeschreiber

.....
Bernhard Rufer

**Genehmigt durch das kantonale Amt für
Gemeinden und Raumordnung**

AUFLAGE

Einwohnergemeinde **Bolligen**

Änderung der Grundordnung: Überbauungsordnung «Vista Rotonda»

Änderung Zonenplan 3, 1:500

Die Änderung der Grundordnung
besteht aus:


- Änderung Zonenplan 1
- Änderung Zonenplan 3
Gewässerräume

weitere Unterlagen:
• Erläuterungsbericht


Januar 2024

bolligen/bolligenstrasse studienauftrag und ueo/4/5_ueo/
06939_zpä_240131_al/jm/lm/dr

Alter Zustand

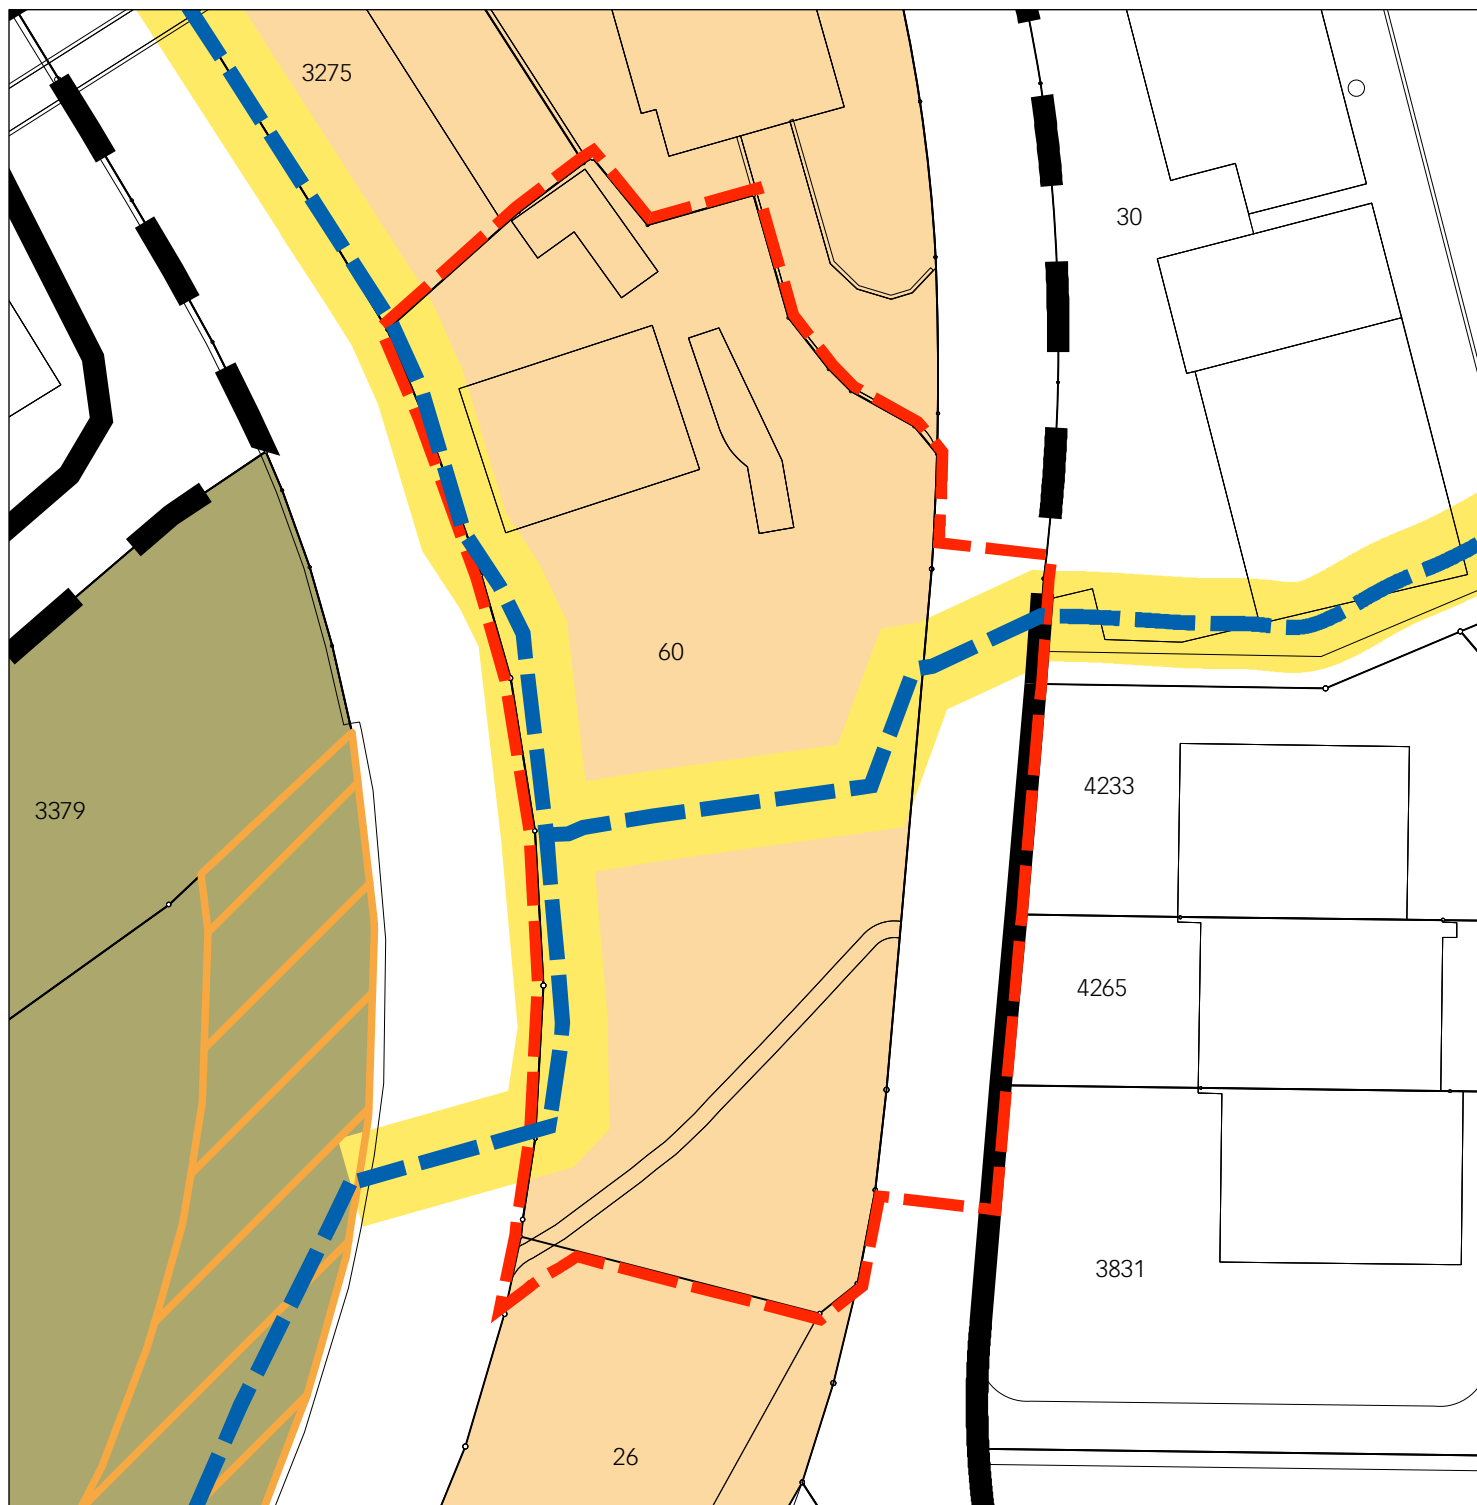



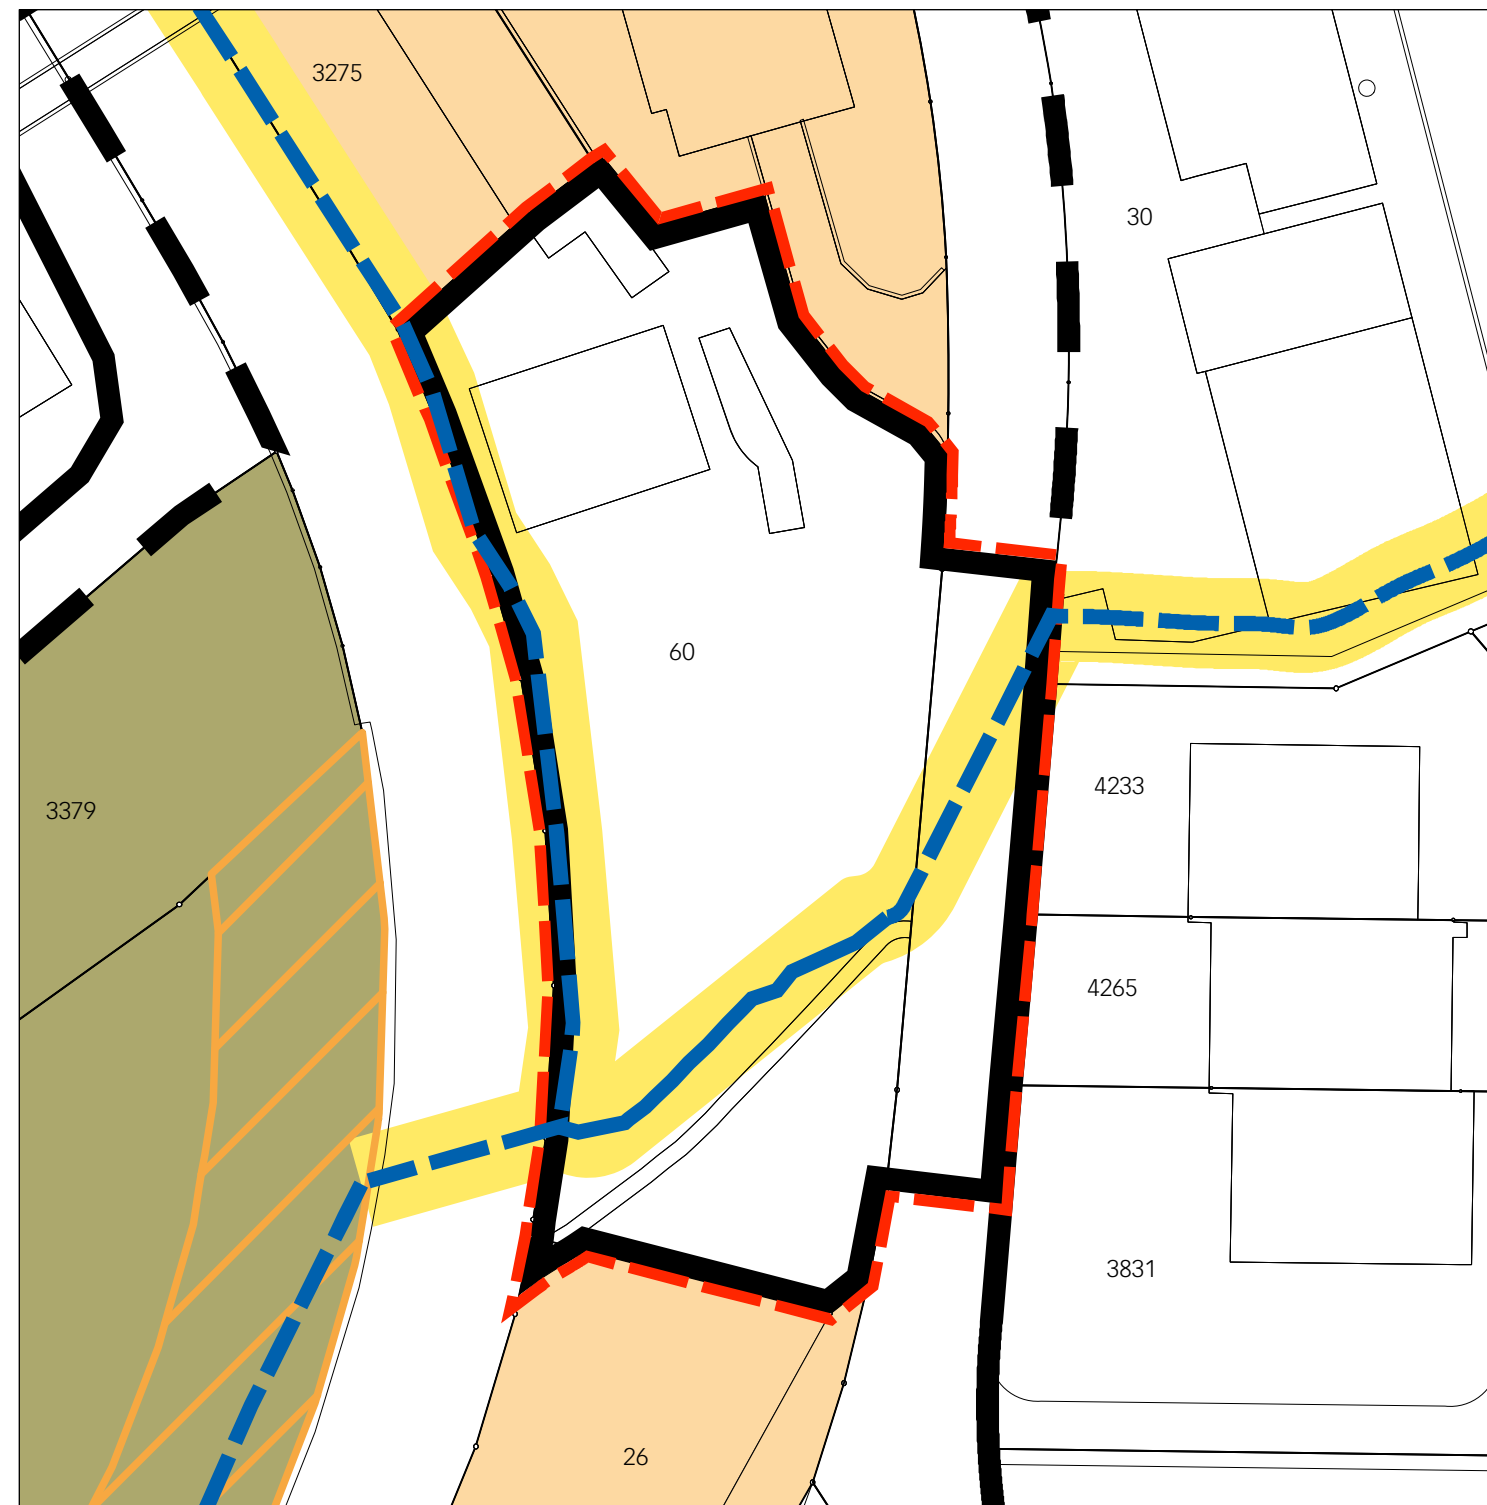

Neuer Zustand



Legende

 Wirkungsbereich der Zonenplanänderung

- Inhalte:**
-  Gewässerachse offen
 -  Gewässerachse eingedolt (innerhalb Siedlungsgebiet)
 -  Gewässerraum 6m (dicht überbautes Gebiet)
 -  Gewässerraum (Fläche)

Hinweise:

-  Mischzone
-  Grünzone
-  Ueberbauungsordnung
-  Zone mit Planungspflicht
-  Gebäude

