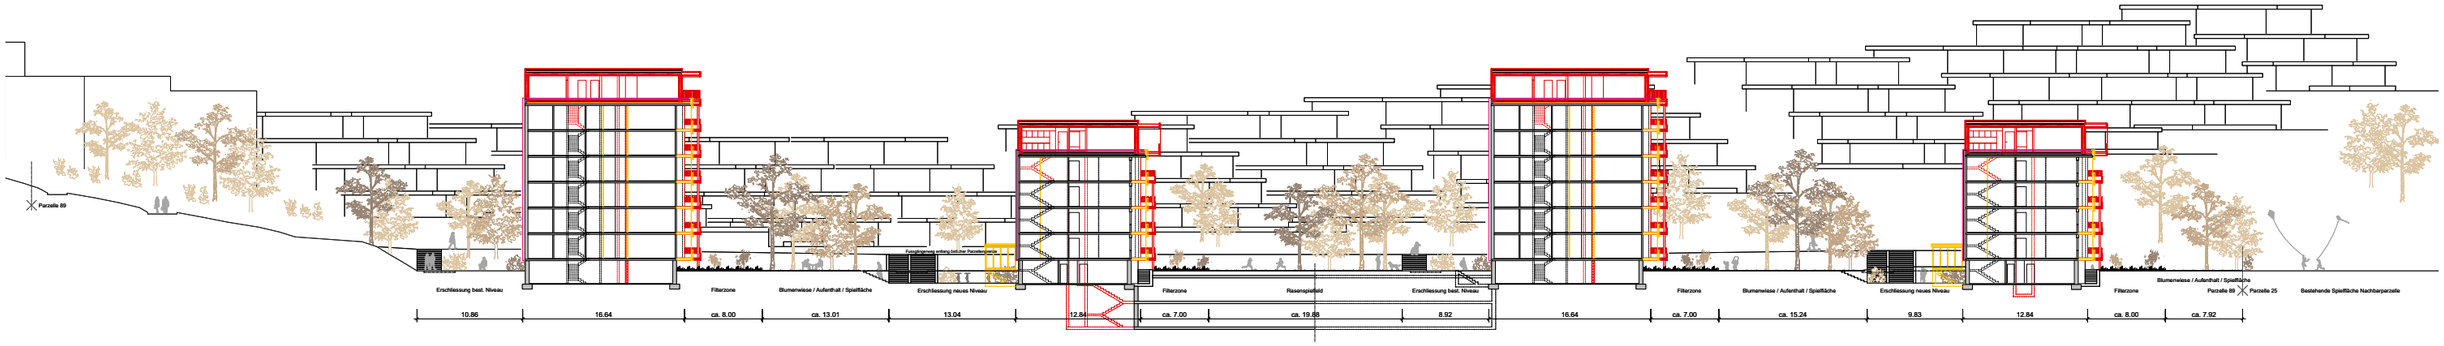

Terrainschnitt 1 Nord - Süd

Terrainschnitt 2 Ost - West

Terrainschnitt 3 Ost - West

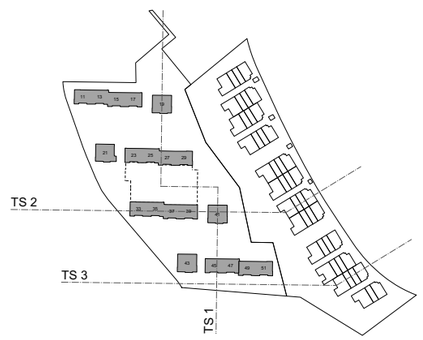

Anhang zu den Überbauungsvorschriften
Richtprojekt Siedlung Hühnerbühlstrasse 11-51

Terrainschnitte 1-3