

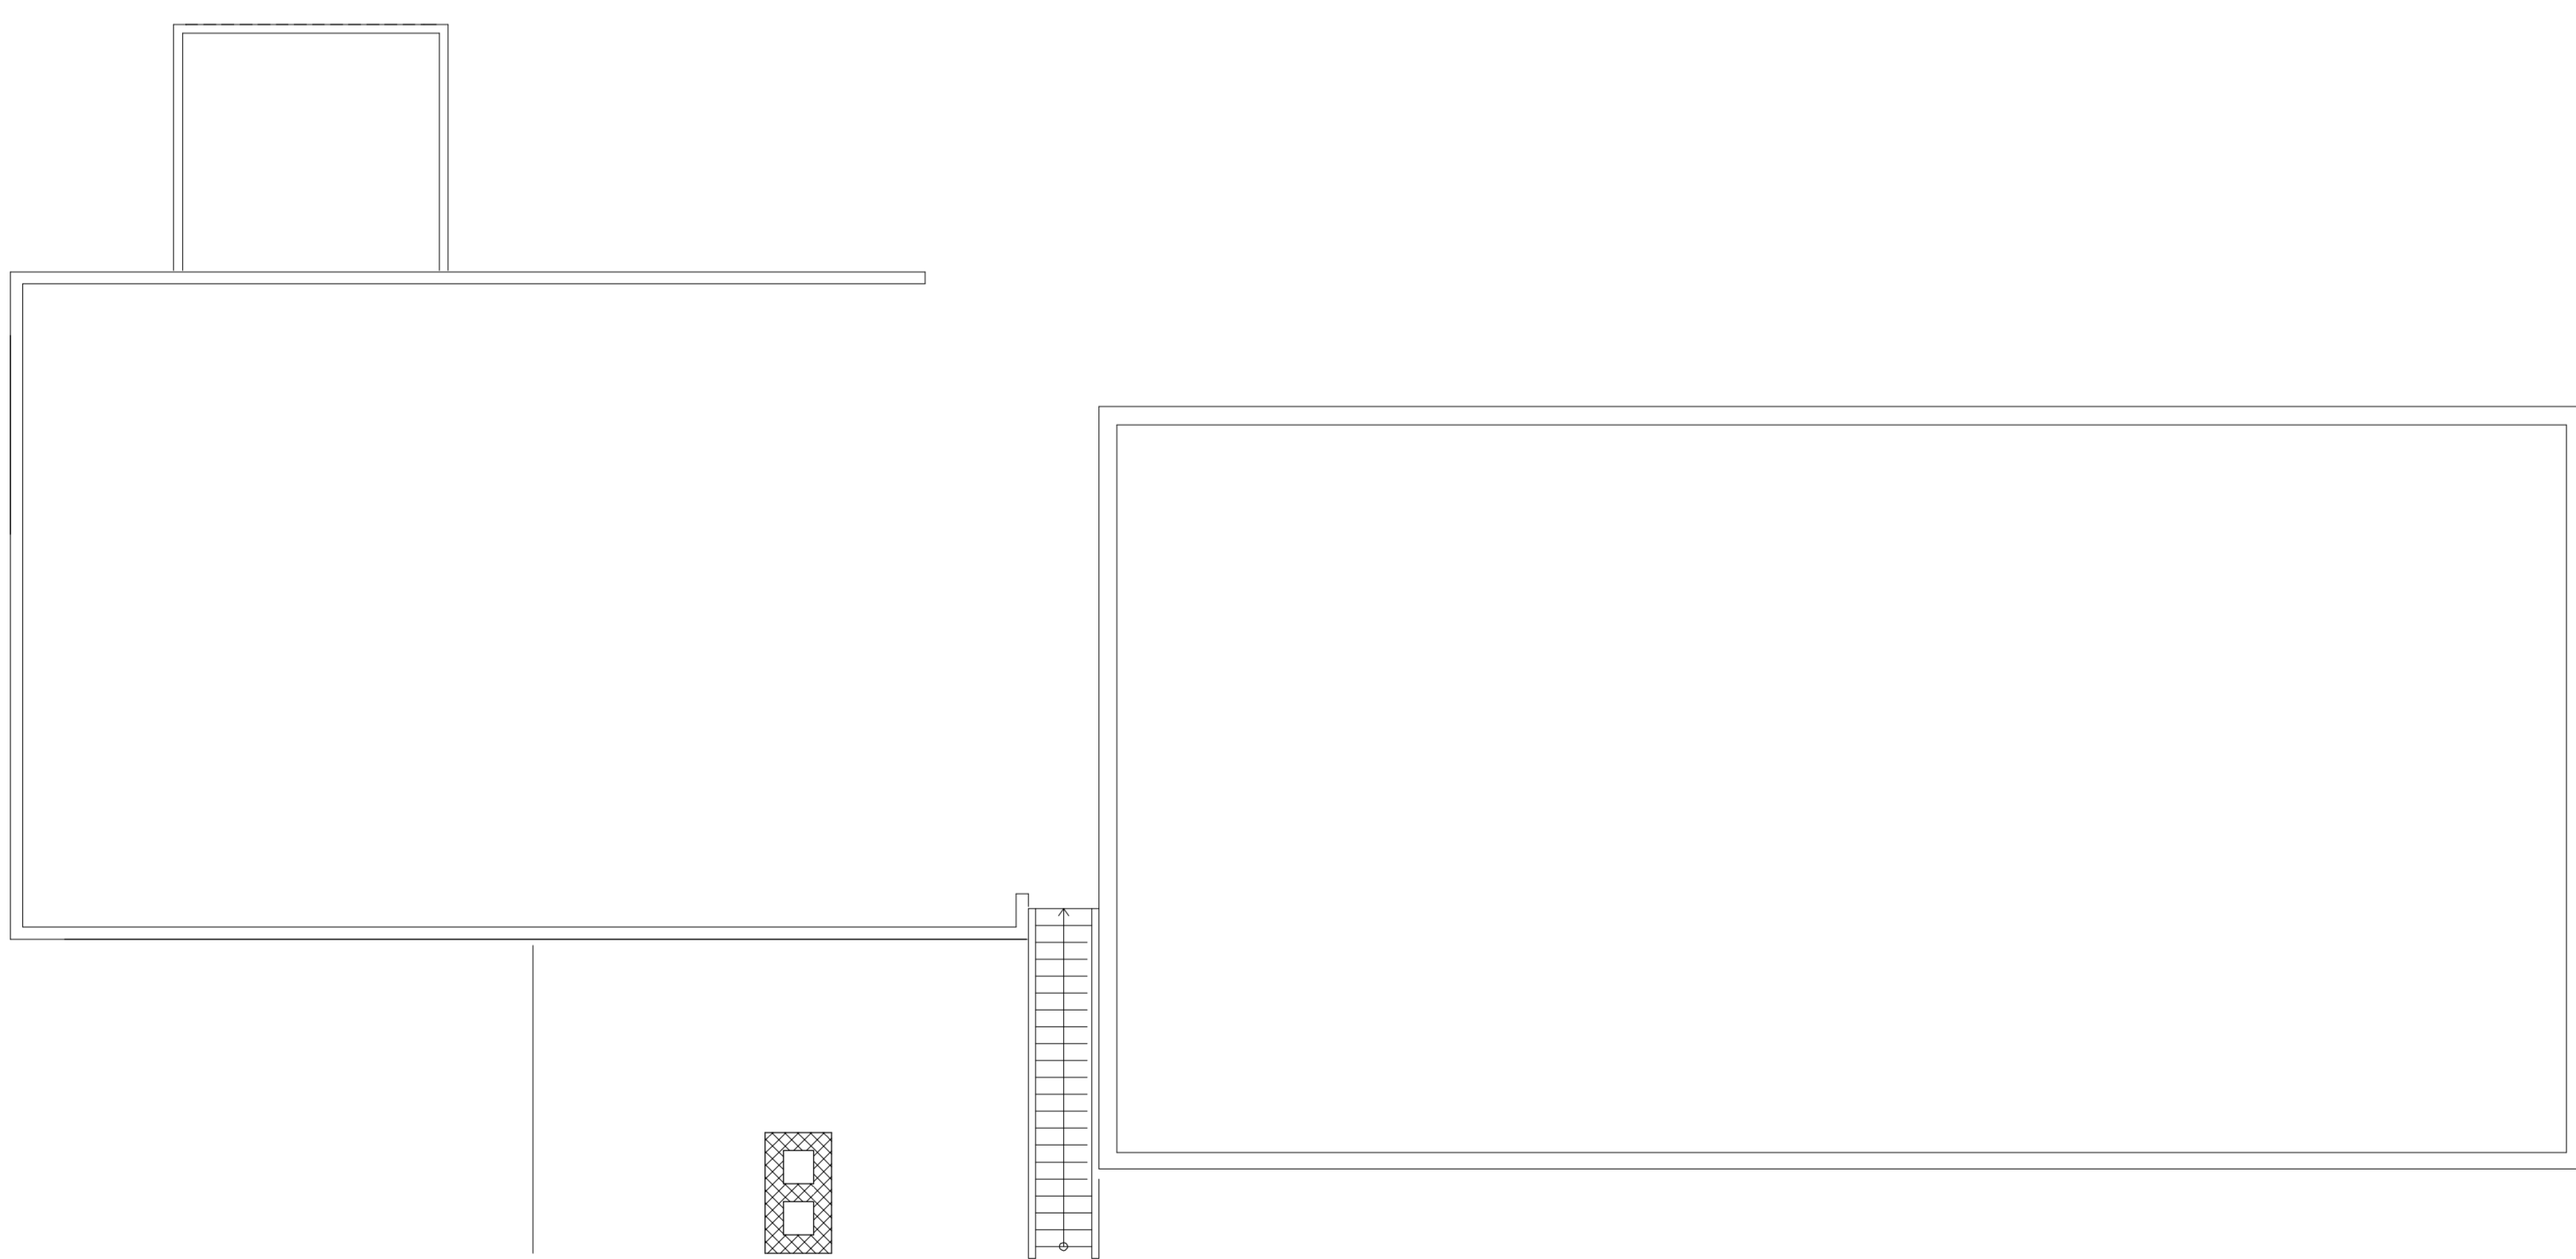


Grundriss Erdgeschoss

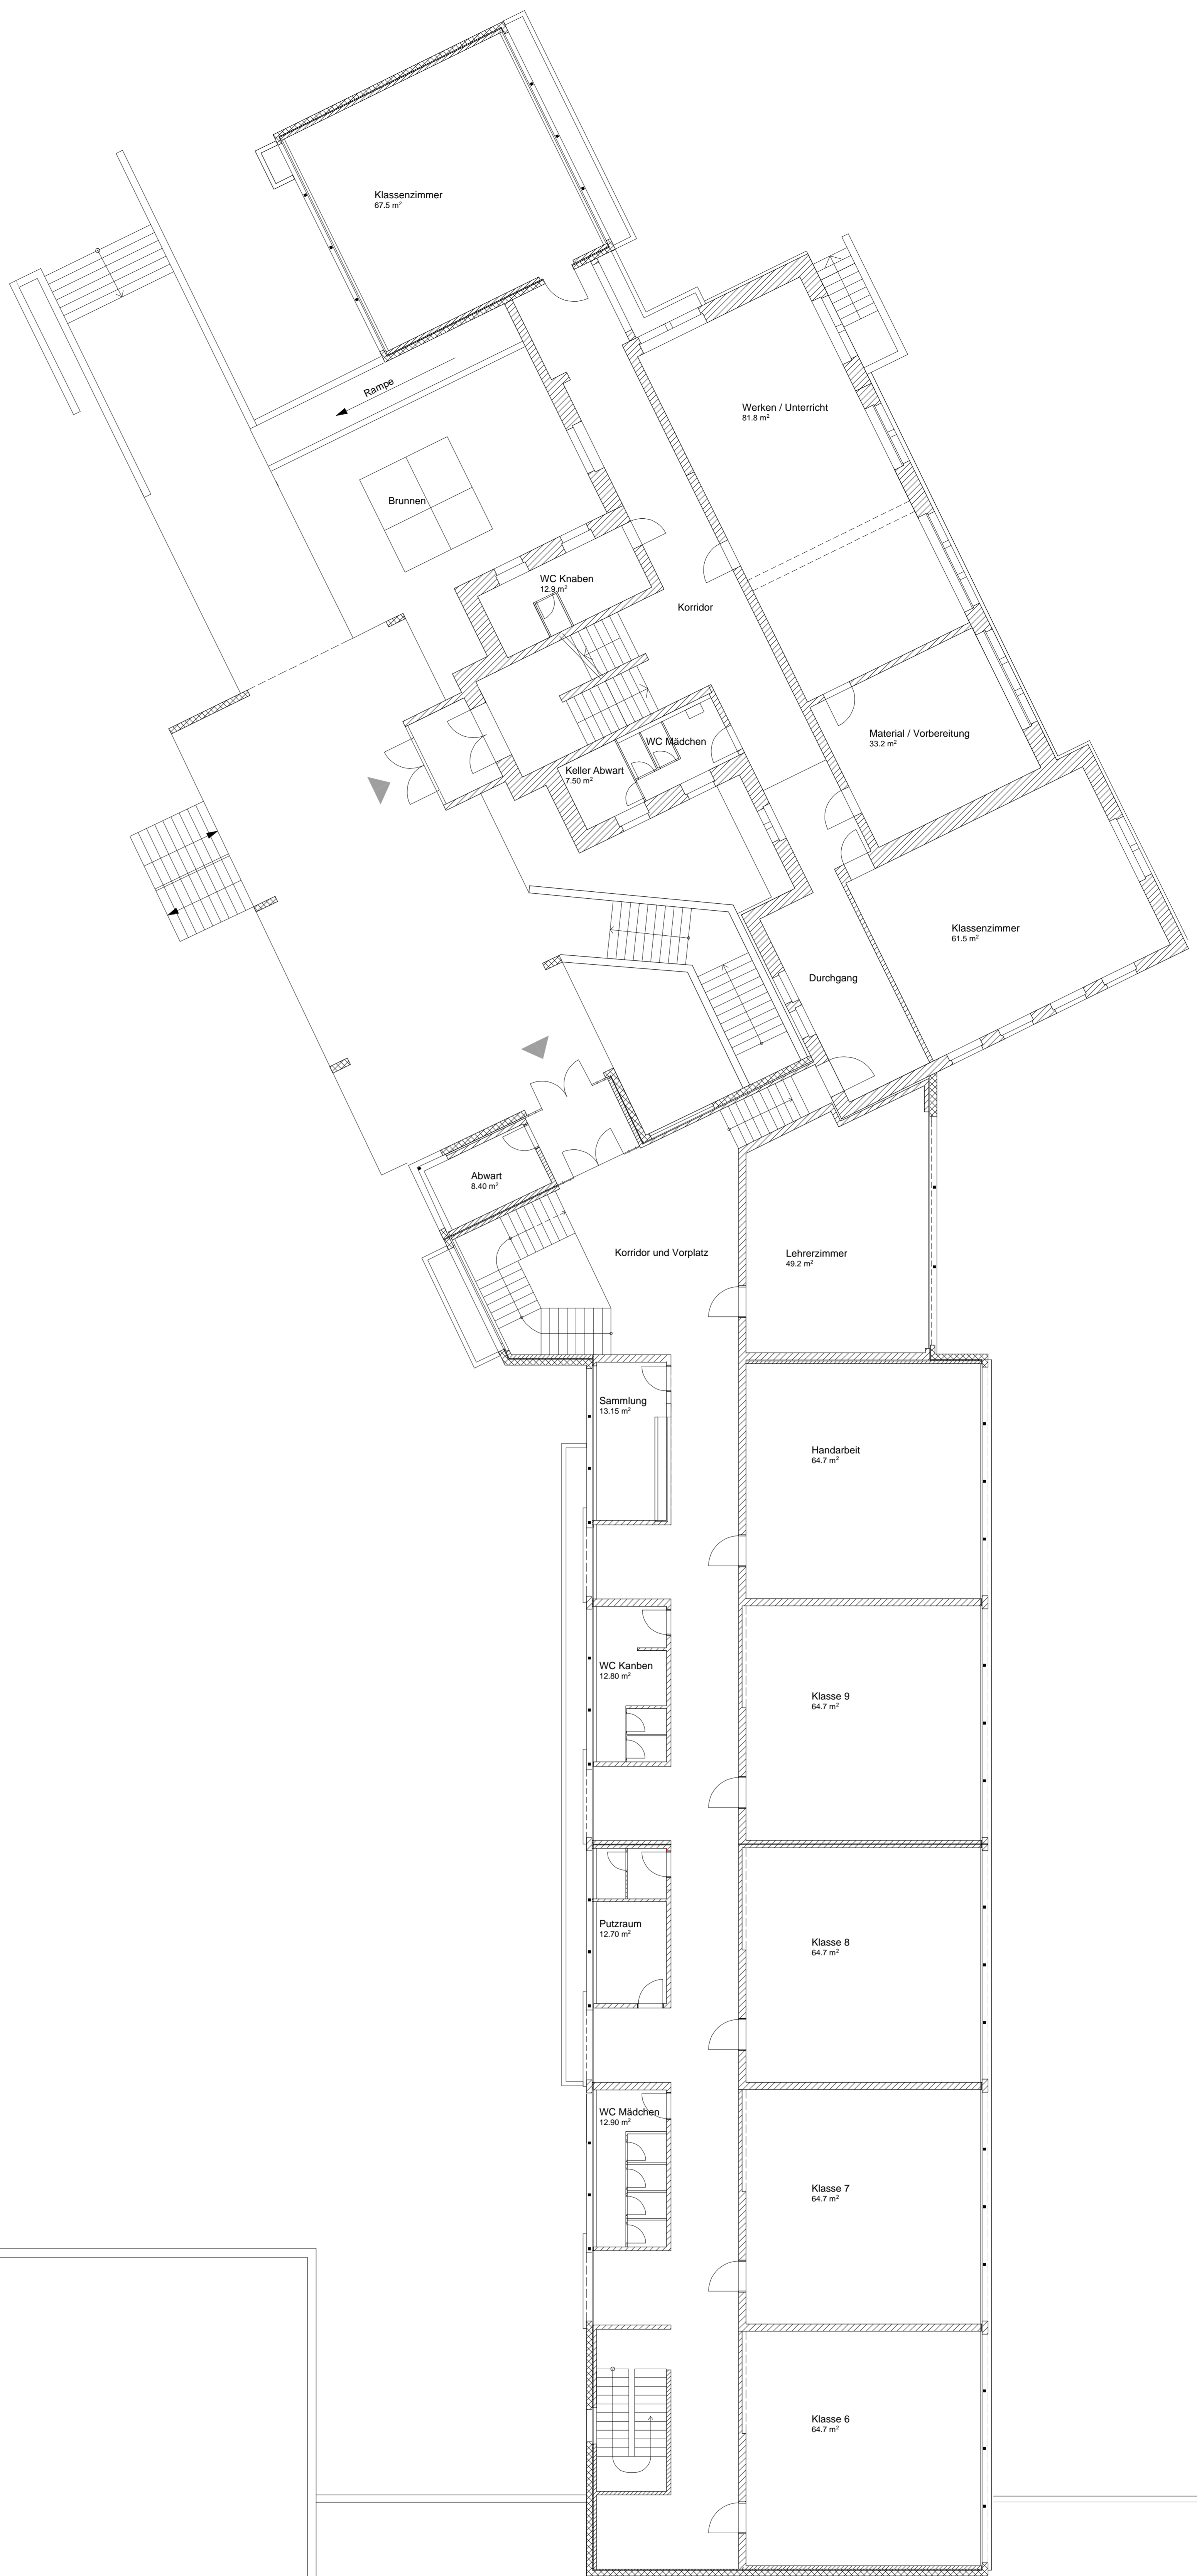

Nordfassade Turnhalle / Feuerwehr

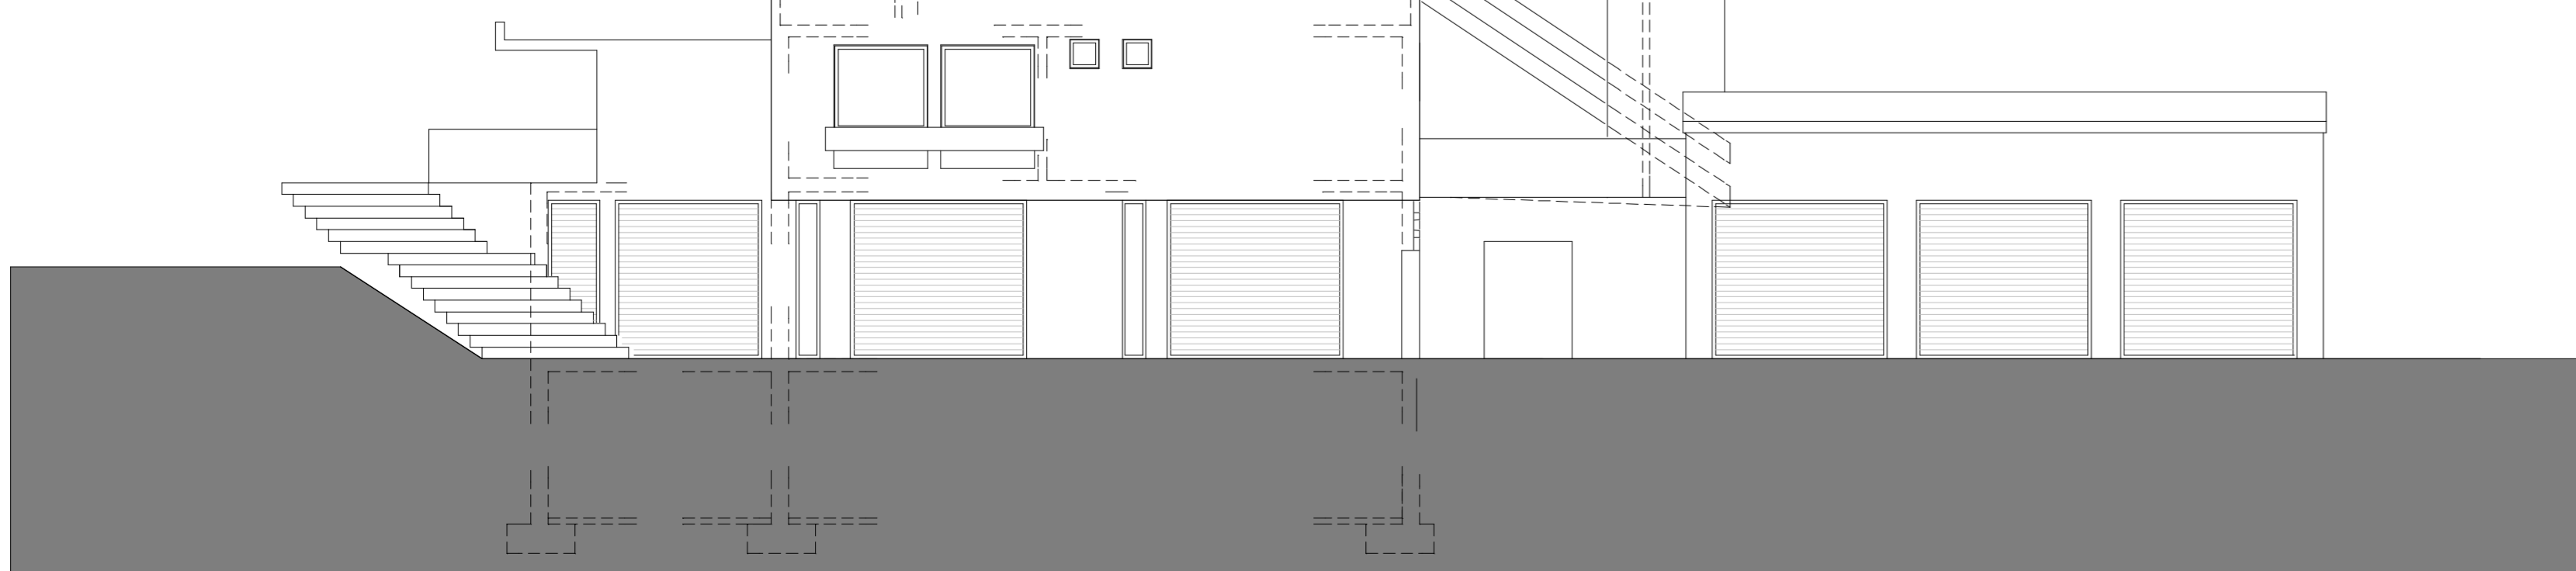

Südfassade Turnhalle / Querschnitt Schutzraum

