



Grundriss Erdgeschoss

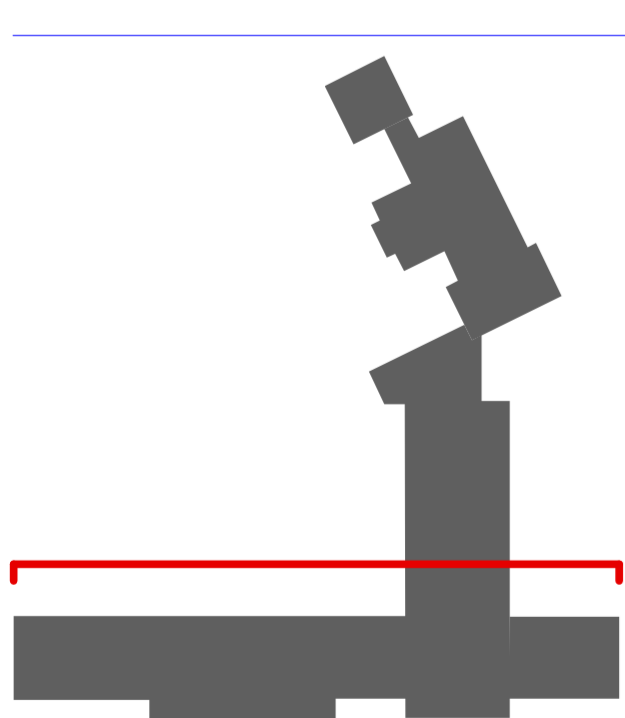

Ostfassade Turnhalle

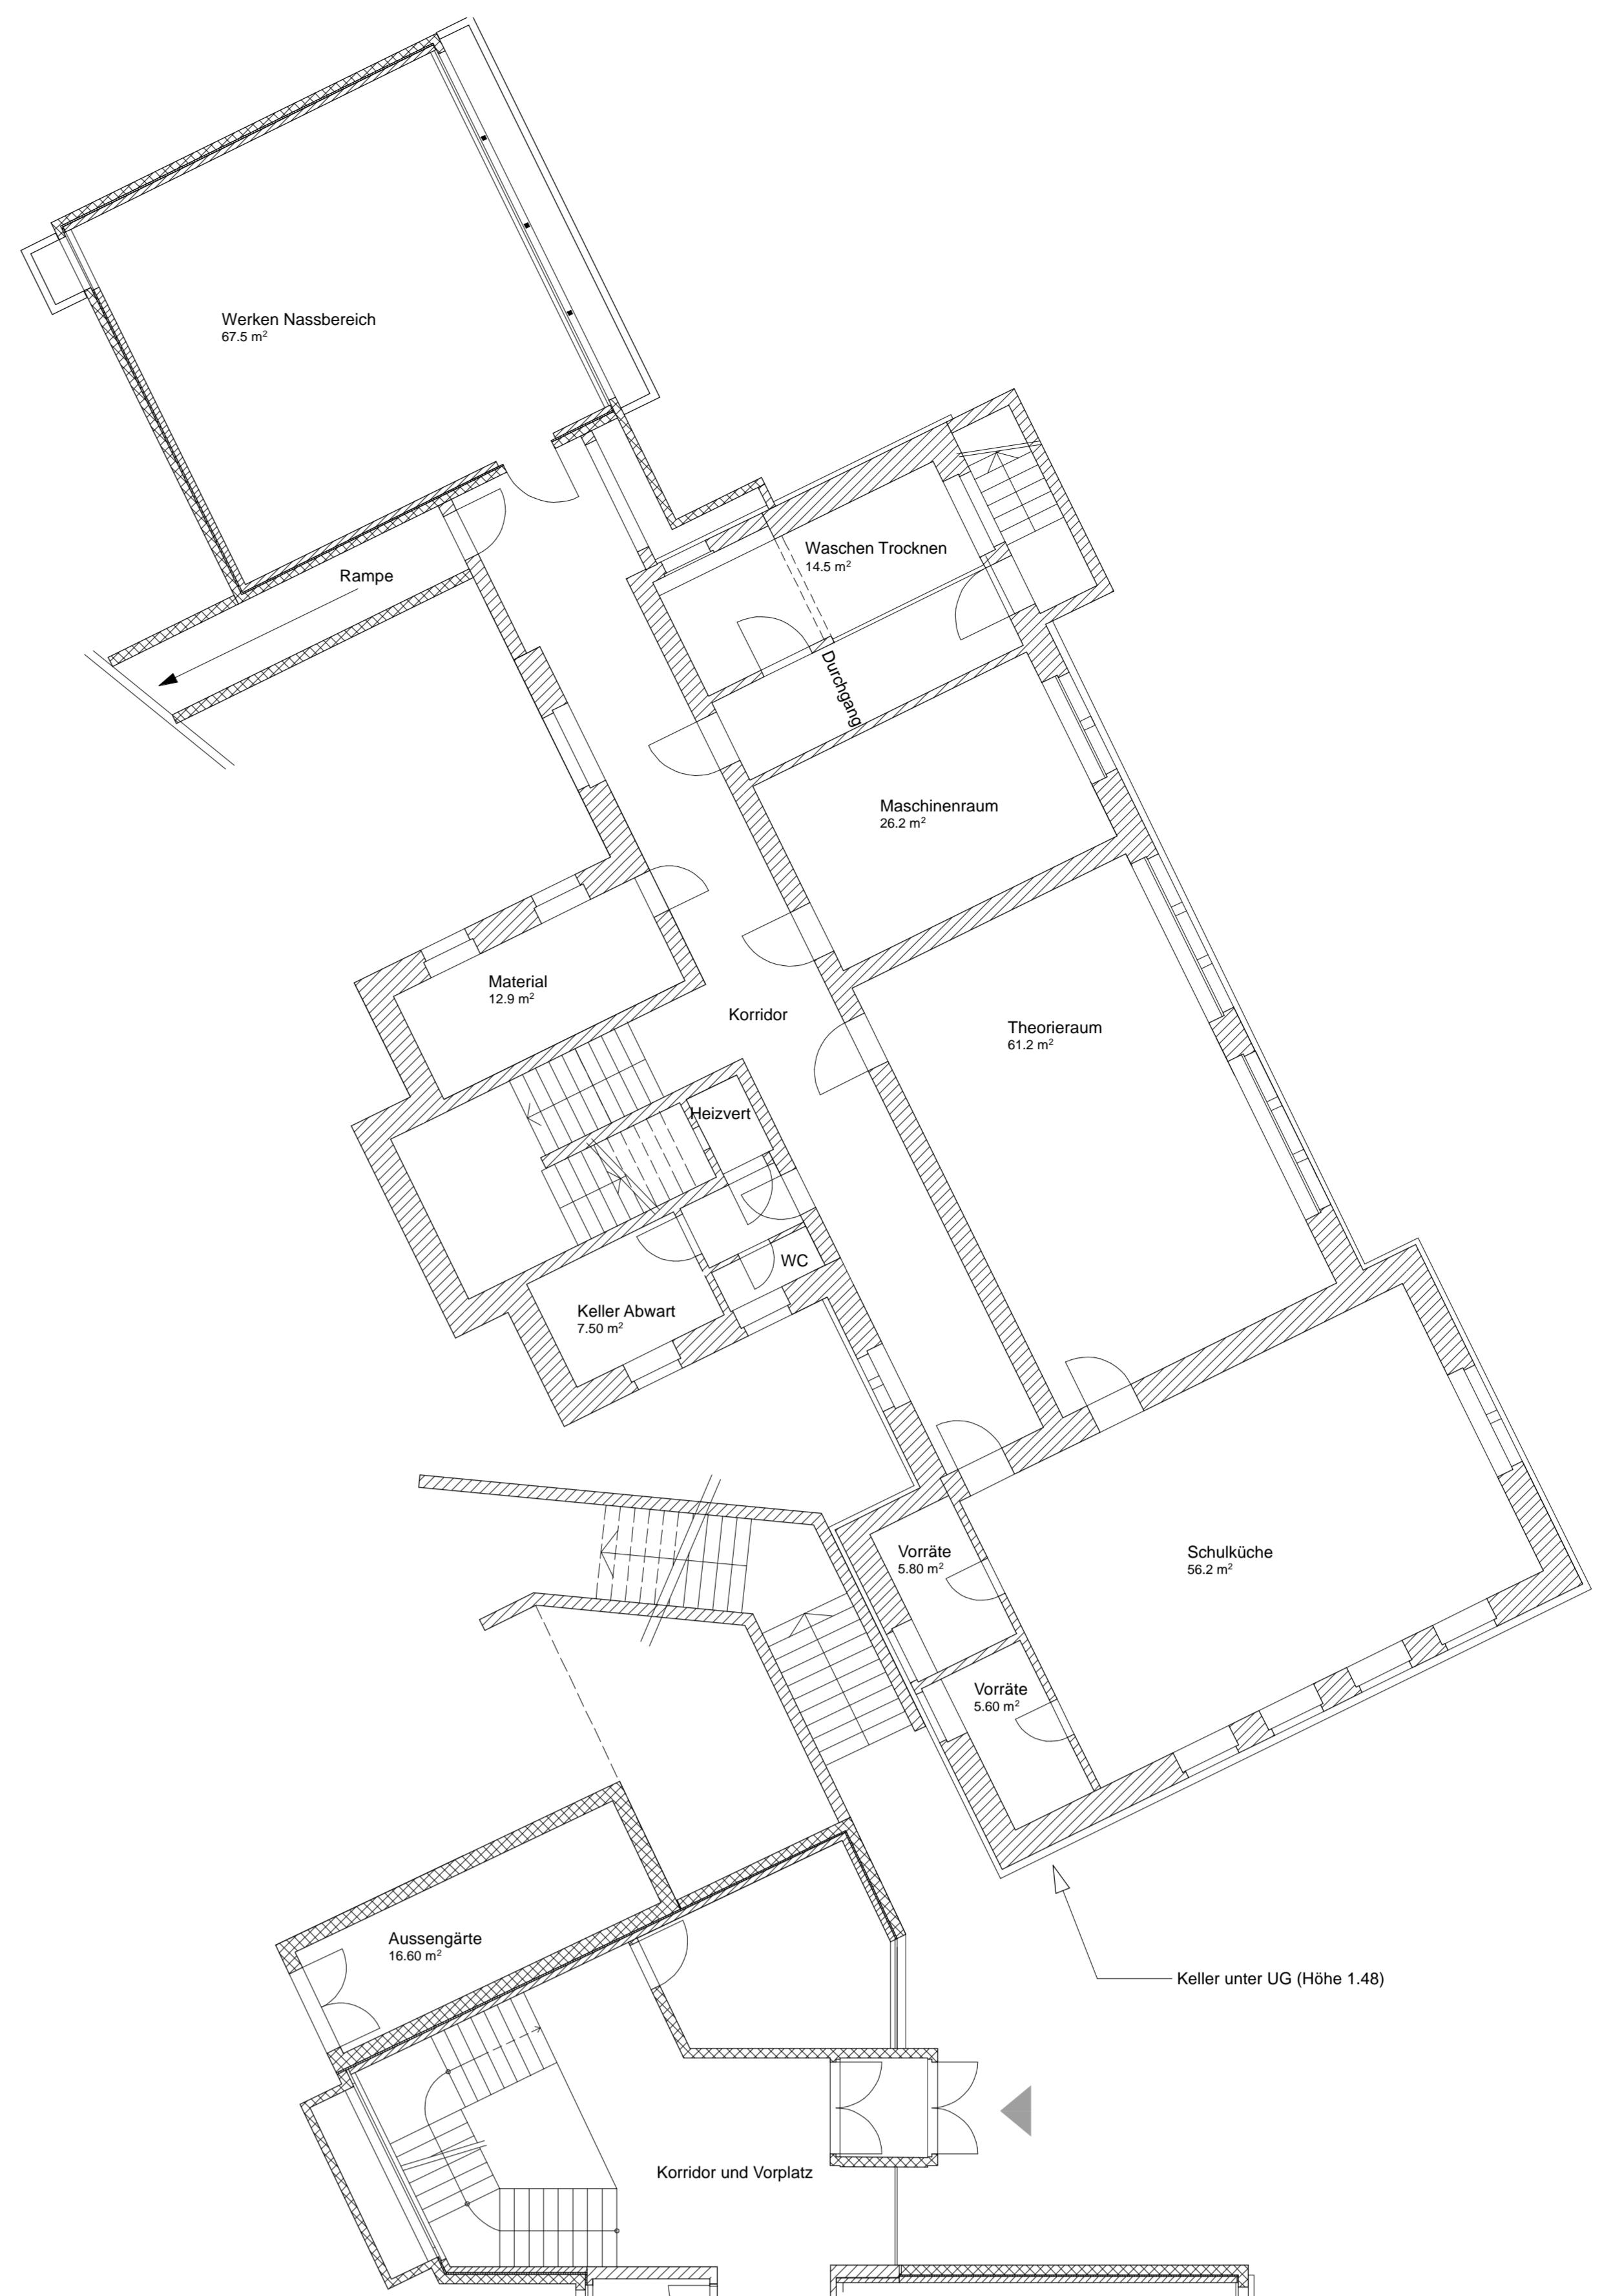